

DUNAKESZI
KÖRÖSI CSOMA S. ÁLT. ISKOLA
2120 DUNAKESZI, GARAS UTCA 26.
HRSZ.: 8220/98



Fejmérsi terv

földszinti alaprajz

Térkép kód: T01

Lépték: 1:100

Megbízó:

Dunakeszi Községi Kft.
2120 Dunakeszi, Szent István út 1.

Megbízott:

GeoLink3D Kft.
2120 Dunakeszi, Mikszáth Kálmán u. 30.



Fejmérsi készítették:

Nagy Attila - okleveles térképész
Gáncs Dániel - okleveles térképész

Rajzolta:

Karcsi Balázs - okleveles építész-mérnök



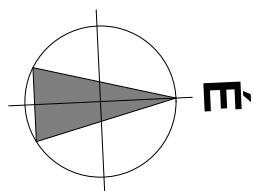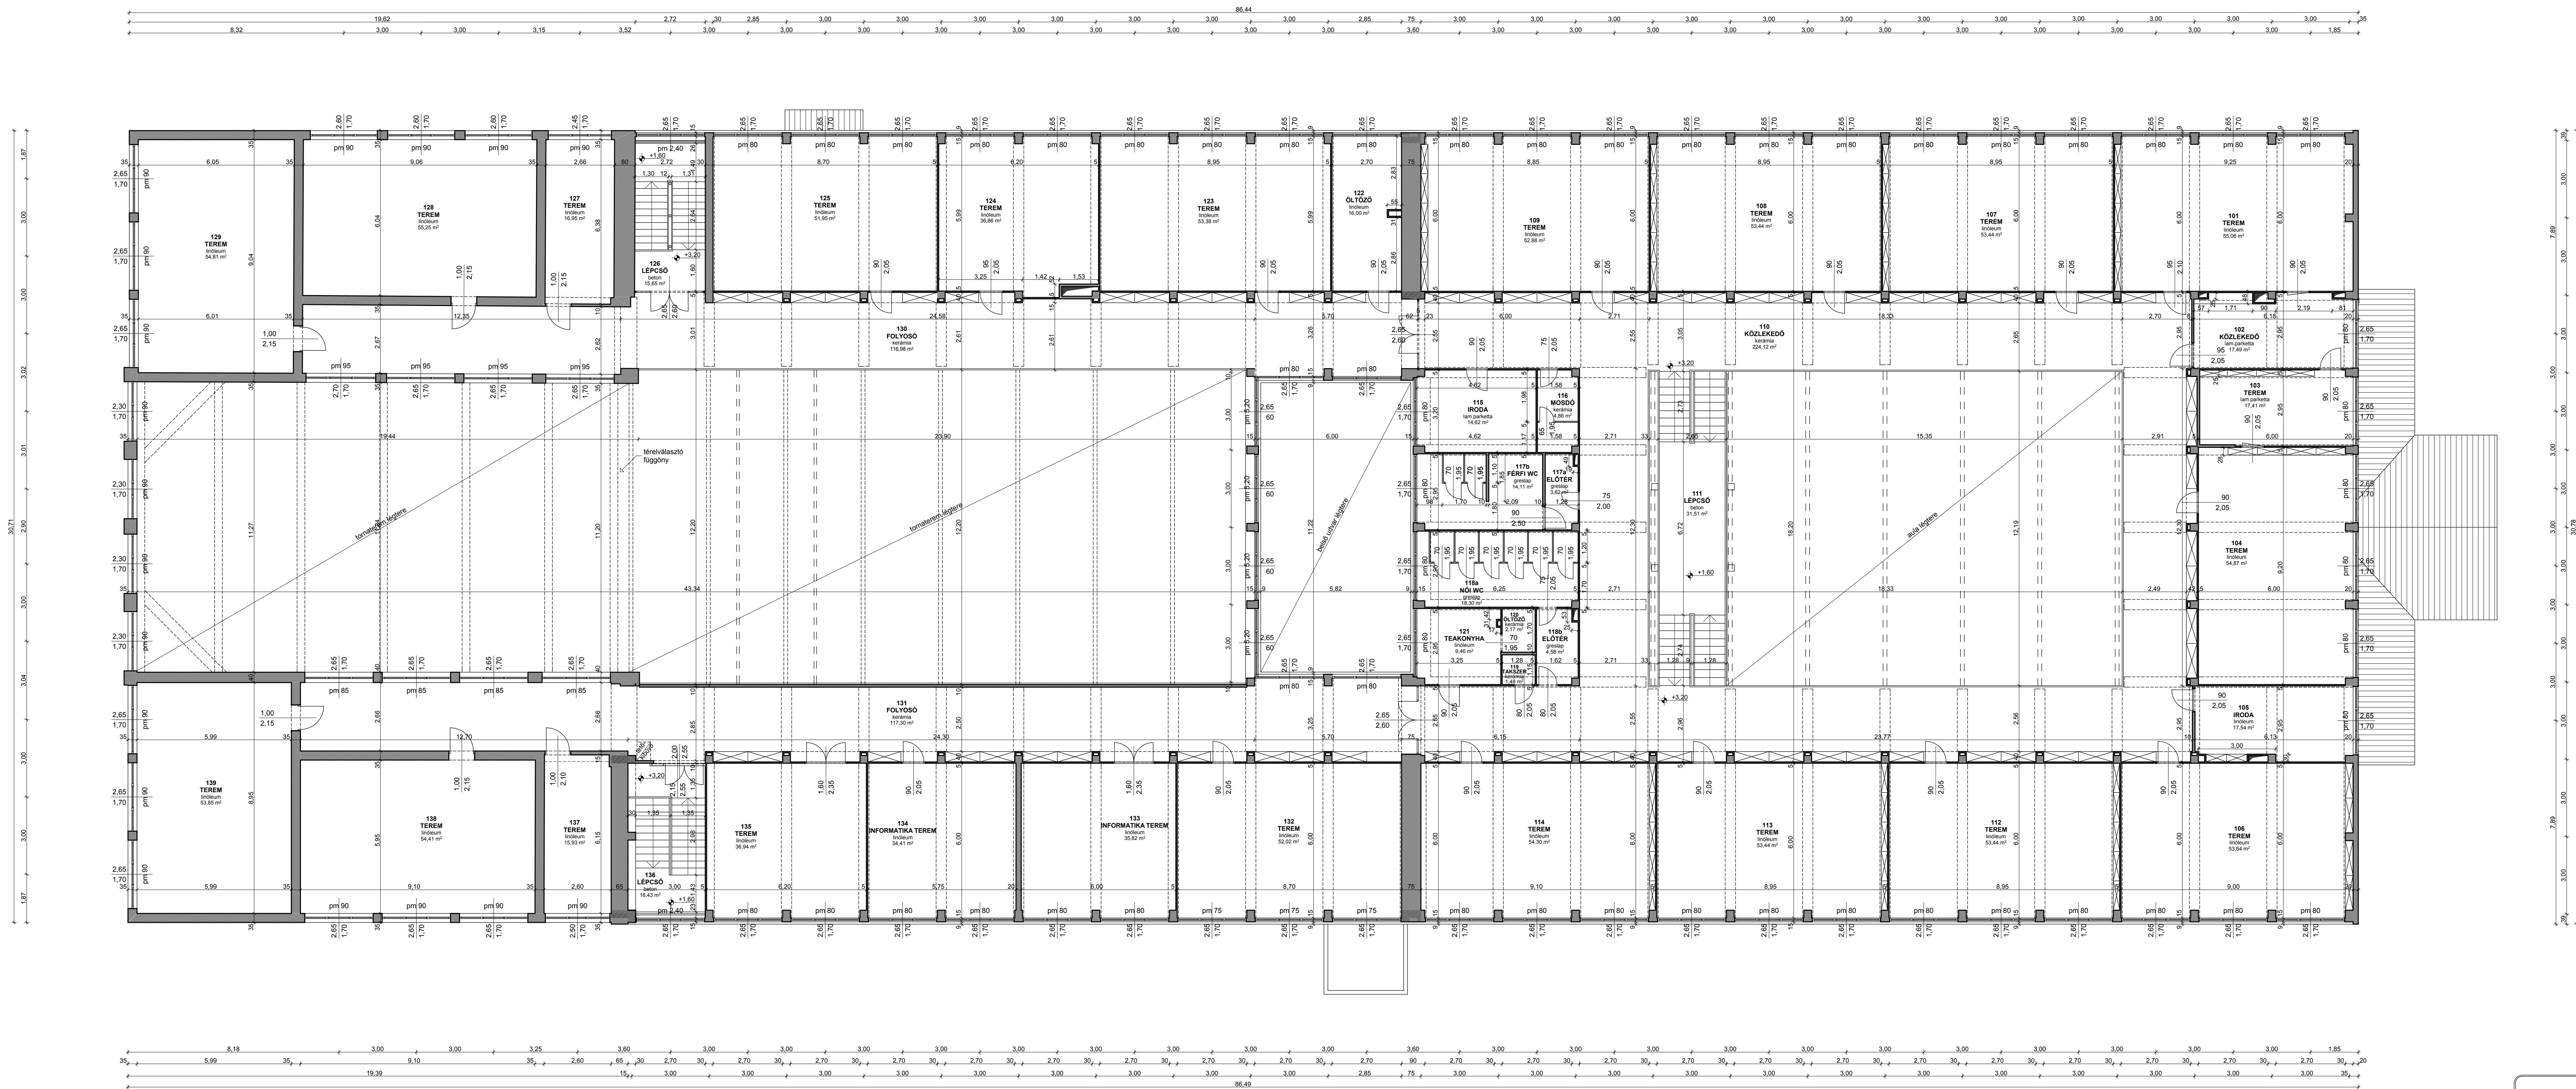

DUNAKESZI
KÖRÖSI CSOMA S. ÁLT. ISKOLA
2120 DUNAKESZI, GARAS UTCA 26.
HRSZ.: 8220/98

Fejmérési terv

emeleti alaprajz

Tervező kód:
T02

Létesítő:
1:100

Megbízó:
Dunakeszi Községi Kft.
2120 Dunakeszi, Szent István út 1.

Megbízott:
GeoLink3D Kft.
2120 Dunakeszi, Mikszáth Kálmán u. 30.

Fejmérést készítették:
Nagy Attila - okleveles térképész
Gáncs Dániel - okleveles térképész

Rajzolta:
Karcagi Balázs - okleveles építésztechnikus

Szint	Helyiség	Belmagasság	Kerület	Falfelület	Terület	Köbméter
földszint	001 terem	3,00 m	33,30 m	69,03 m ²	56,42 m ²	169,26 m ³
	002 portásfülke	3,00 m	12,26 m	19,11 m ²	9,32 m ²	27,96 m ³
	003 helyiség	3,00 m	10,70 m	16,49 m ²	7,15 m ²	21,45 m ³
	004 szélfogó	3,00 m	30,14 m	16,65 m ²	32,91 m ²	98,73 m ³
	005 iroda	3,00 m	10,70 m	16,07 m ²	7,15 m ²	21,45 m ³
	006 teakonyha	3,00 m	11,80 m	18,84 m ²	8,64 m ²	25,92 m ³
	007 terem	3,00 m	33,80 m	66,68 m ²	57,09 m ²	171,27 m ³
	008 szertár	3,00 m	17,90 m	42,05 m ²	17,63 m ²	52,89 m ³
	009 terem	3,00 m	37,70 m	76,24 m ²	71,36 m ²	214,08 m ³
	010 közlekedő	3,10 m	189,14 m	171,27 m ²	278,20 m ²	862,42 m ³
	011 aula	7,95 m	56,18 m	34,46 m ²	186,38 m ²	1481,72 m ³
	012 terem	3,00 m	31,10 m	68,34 m ²	53,44 m ²	160,32 m ³
	013 terem	3,00 m	31,10 m	68,34 m ²	53,44 m ²	160,32 m ³
	014 szertár	3,00 m	17,40 m	45,85 m ²	16,20 m ²	48,60 m ³
	015 terem	3,00 m	31,40 m	67,44 m ²	54,30 m ²	162,90 m ³
	016 terem	3,00 m	30,90 m	68,34 m ²	52,88 m ²	158,64 m ³
	017 búvótér	1,00 m	17,80 m	14,80 m ²	15,69 m ²	15,69 m ³
	018 raktár	3,00 m	21,97 m	53,71 m ²	19,57 m ²	58,71 m ³
	019a előtér	3,00 m	8,73 m	21,33 m ²	4,12 m ²	12,36 m ³
	019b férfi wc	3,00 m	19,06 m	49,60 m ²	13,70 m ²	41,10 m ³
	020a előtér	3,00 m	9,14 m	22,03 m ²	4,71 m ²	14,13 m ³
	020b női wc	3,00 m	18,40 m	46,95 m ²	18,30 m ²	54,90 m ³
	021 elektromos helys.	3,00 m	12,40 m	28,30 m ²	9,51 m ²	28,53 m ³
	022 mosdó	3,00 m	11,06 m	28,82 m ²	3,72 m ²	11,16 m ³
	023 étkező	3,00 m	46,84 m	54,03 m ²	90,33 m ²	270,99 m ³
	024 folyosó	3,00 m	61,68 m	114,73 m ²	77,18 m ²	231,54 m ³
	025 mosogató	3,00 m	16,87 m	23,68 m ²	13,17 m ²	39,51 m ³
	026 konyha	3,00 m	23,85 m	44,62 m ²	26,02 m ²	78,06 m ³
	027 közlek.	3,00 m	10,28 m	17,38 m ²	5,45 m ²	16,35 m ³
	028 takszer	3,00 m	5,49 m	12,30 m ²	1,78 m ²	5,34 m ³
	029 mosogató	3,00 m	8,08 m	22,15 m ²	4,03 m ²	12,09 m ³
	030 közlek.	3,00 m	4,69 m	7,77 m ²	1,37 m ²	4,11 m ³
	031 öltöző	3,00 m	13,23 m	30,42 m ²	8,33 m ²	24,99 m ³
földszint	032 wc	3,00 m	4,83 m	12,92 m ²	1,32 m ²	3,96 m ³

földszint	033	raktár	3,00 m	5,10 m	13,70 m ²	1,62 m ²	4,86 m ³
	034	raktár	3,00 m	9,18 m	25,69 m ²	4,62 m ²	13,86 m ³
	035	raktár	3,00 m	8,50 m	23,65 m ²	3,80 m ²	11,40 m ³
	036	lépcsőház	2,00 m	20,82 m	25,81 m ²	15,33 m ²	30,66 m ³
	037	belső udvar	7,50 m	34,45 m	0,00 m ²	65,79 m ²	0,00 m ³
	038	közlekedő	3,00 m	19,50 m	11,29 m ²	19,04 m ²	57,12 m ³
	039	előtér	3,00 m	23,33 m	43,99 m ²	23,63 m ²	70,89 m ³
	040	műhely	3,00 m	12,85 m	29,80 m ²	10,17 m ²	30,51 m ³
	041	folyosó	3,00 m	85,03 m	170,18 m ²	105,65 m ²	316,95 m ³
	042	gépészet	4,40 m	17,90 m	44,95 m ²	17,63 m ²	77,57 m ³
	043a	öltöző	3,00 m	17,90 m	44,25 m ²	17,63 m ²	52,89 m ³
	043b	előtér	3,00 m	6,26 m	11,84 m ²	2,40 m ²	7,20 m ³
	043c	wc	3,00 m	4,56 m	12,23 m ²	1,28 m ²	3,84 m ³
	043d	zuhanyzó	3,00 m	17,08 m	43,47 m ²	13,25 m ²	39,75 m ³
	044a	öltöző	3,00 m	17,90 m	40,49 m ²	17,63 m ²	52,89 m ³
	044b	előtér	3,00 m	7,22 m	14,63 m ²	3,00 m ²	9,00 m ³
	044c	wc	3,00 m	4,30 m	10,88 m ²	1,10 m ²	3,30 m ³
	044d	zuhanyzó	3,00 m	17,49 m	41,27 m ²	14,54 m ²	43,62 m ³
	045	orvosi szoba	3,00 m	17,90 m	42,30 m ²	17,63 m ²	52,89 m ³
	046	szertár	3,00 m	17,90 m	44,91 m ²	17,63 m ²	52,89 m ³
	047	lépcsőház	2,00 m	20,10 m	24,06 m ²	14,74 m ²	29,48 m ³
	048	szélfogó	3,00 m	17,87 m	38,87 m ²	16,48 m ²	49,44 m ³
	049	folyosó	3,00 m	27,18 m	39,60 m ²	27,40 m ²	82,20 m ³
	050	folyosó	3,00 m	16,95 m	32,26 m ²	15,41 m ²	46,23 m ³
	051	terem	3,00 m	30,61 m	60,97 m ²	55,1 m ²	165,30 m ³
	052	könyvtár	3,00 m	30,63 m	60,52 m ²	55,4 m ²	166,20 m ³
	053	szélfogó	3,05 m	18,16 m	39,74 m ²	15,92 m ²	48,56 m ³
	054	szertár	3,00 m	18,40 m	46,28 m ²	18,35 m ²	55,05 m ³
	055a	öltöző	3,00 m	17,81 m	47,02 m ²	17,47 m ²	52,41 m ³
	055b	előtér	3,00 m	7,35 m	13,10 m ²	3,14 m ²	9,42 m ³
	055c	zuhany	3,00 m	17,96 m	47,70 m ²	13,01 m ²	39,03 m ³
	055d	wc	3,00 m	4,68 m	12,46 m ²	1,29 m ²	3,87 m ³
	056	közlek	3,00 m	8,83 m	20,49 m ²	4,26 m ²	12,78 m ³
földszint	057	testnevelő tanári	3,00 m	14,92 m	38,26 m ²	13,38 m ²	40,14 m ³

földszint	058a előtér	3,00 m	10,67 m	24,98 m ²	5,73 m ²	17,19 m ³
	058b wc	3,00 m	4,27 m	11,02 m ²	1,12 m ²	3,36 m ³
	058c zuhany	3,00 m	15,90 m	39,64 m ²	9,76 m ²	29,28 m ³
	058d öltöző	3,00 m	17,91 m	45,64 m ²	17,76 m ²	53,28 m ³
	059 tornaterem	6,85 m	113,49 m	258,54 m ²	509,71 m ²	3491,51 m ³
földszint			1678,78 m	3067,22 m²	2469,61 m²	10088,27 m³
emelet	101 terem	3,00 m	32,30 m	65,00 m ²	55,06 m ²	165,18 m ³
	102 közlekedő	3,00 m	19,12 m	46,93 m ²	17,49 m ²	52,47 m ³
	103 terem	3,00 m	17,80 m	42,65 m ²	17,41 m ²	52,23 m ³
	104 terem	3,00 m	31,60 m	69,80 m ²	54,87 m ²	164,61 m ³
	105 iroda	3,00 m	18,77 m	46,95 m ²	17,54 m ²	52,62 m ³
	106 terem	3,00 m	31,80 m	67,44 m ²	53,64 m ²	160,92 m ³
	107 terem	3,00 m	31,10 m	68,34 m ²	53,44 m ²	160,32 m ³
	108 terem	3,00 m	31,10 m	68,34 m ²	53,44 m ²	160,32 m ³
	109 terem	3,00 m	30,90 m	68,34 m ²	52,88 m ²	158,64 m ³
	110 közlekedő	3,00 m	179,96 m	129,23 m ²	224,12 m ²	672,36 m ³
	111 lépcső	6,10 m	40,56 m	0,00 m ²	31,51 m ²	192,21 m ³
	112 terem	3,00 m	31,10 m	69,09 m ²	53,44 m ²	160,32 m ³
	113 terem	3,00 m	31,10 m	69,09 m ²	53,44 m ²	160,32 m ³
	114 terem	3,00 m	31,40 m	68,04 m ²	54,30 m ²	162,90 m ³
	115 iroda	3,00 m	15,63 m	37,70 m ²	14,62 m ²	43,86 m ³
	116 mosdó	3,00 m	12,76 m	31,22 m ²	4,86 m ²	14,58 m ³
	117a előtér	3,00 m	8,46 m	20,13 m ²	3,62 m ²	10,86 m ³
	117b férfi wc	3,00 m	19,44 m	49,87 m ²	14,11 m ²	42,33 m ³
	118a női wc	3,00 m	18,40 m	46,01 m ²	18,30 m ²	54,90 m ³
	118b előtér	3,00 m	9,14 m	22,88 m ²	4,58 m ²	13,74 m ³
	119 takszer	3,00 m	4,87 m	12,97 m ²	1,48 m ²	4,44 m ³
	120 öltöző	3,00 m	5,95 m	16,50 m ²	2,17 m ²	6,51 m ³
	121 teakonyha	3,00 m	12,74 m	28,27 m ²	9,46 m ²	28,38 m ³
	122 öltöző	3,00 m	18,49 m	48,88 m ²	16,00 m ²	48,00 m ³
emelet	123 terem	3,00 m	30,99 m	69,11 m ²	53,38 m ²	160,14 m ³
	124 terem	3,00 m	25,44 m	58,42 m ²	36,86 m ²	110,58 m ³
	125 terem	3,00 m	30,49 m	69,78 m ²	51,95 m ²	155,85 m ³

emelet	126	lépcső	4,60 m	22,66 m	36,40 m2	15,65 m2	71,99 m3
	127	terem	3,05 m	18,07 m	47,91 m2	16,95 m2	51,70 m3
	128	terem	3,05 m	30,76 m	75,36 m2	55,25 m2	168,51 m3
	129	terem	3,05 m	30,66 m	74,80 m2	54,81 m2	167,17 m3
	130	folyosó	3,00 m	97,66 m	183,53 m2	116,98 m2	350,94 m3
	131	folyosó	3,00 m	100,01 m	182,49 m2	117,30 m2	351,90 m3
	132	terem	3,00 m	30,60 m	68,34 m2	52,02 m2	156,06 m3
	133	informatika terem	3,00 m	24,60 m	53,83 m2	35,82 m2	107,46 m3
	134	informatika terem	3,00 m	24,11 m	55,90 m2	34,41 m2	103,23 m3
	135	terem	3,00 m	24,99 m	53,83 m2	36,94 m2	110,82 m3
	136	lépcső	4,60 m	22,30 m	33,82 m2	16,43 m2	75,58 m3
	137	terem	3,00 m	17,49 m	44,51 m2	15,93 m2	47,79 m3
	138	terem	3,00 m	30,61 m	74,65 m2	54,41 m2	163,23 m3
	139	terem	3,00 m	30,38 m	73,98 m2	53,85 m2	161,55 m3
emelet				1276,31 m	2450,33 m2	1700,72 m2	5257,52 m3
összesen				2955,09 m	5517,55 m2	4170,33 m2	15345,79 m3