

**0.11 NŐI MOSDÓ**

Falburkolat: 25x33 Rako Color One beige, matt mázas kerámia  
Padlóburkolat: DUROCOLOR felületkeményített aljzatbeton kézi szórással  
Bereendezés:  
W01 Wc válaszfal  
Alföldi MIRON beépíthető 62x43 cm fehér mosdó,  
Kludi Zenta egykaros króm csapteleppel,  
Alföldi SAVAL rejtett tartályos, mélyöblítéses, fali hátsókifolyású  
konzolos fehér wc, fehér ülőkével, krómozott nyomólappal  
(2 mennyiségű működéshez)  
Tartozékok:  
6mm síktükör, élei csiszolva, falburkolattal azonos  
síkbán süllyesztve, teljes felületen ragasztva  
Rozsdamentes acél padlóösszefolyó  
SIMEX 06015 mm.acél zárható kettékerescs wc-papír tartó  
SIMEX 05033 mm.acél wckefe tartó  
SIMEX 04001 mm.acél zárható szappanadagoló  
SIMEX 06013 mm.acél zárható papírtörő adagoló  
SIMEX 07027 fakra szerelhető mm.acél hulladékártató

GERBERT beépíthető WC tartály  
szett, 3,00 m magas burkolat  
Impregnált gipszkarton előlétében


GERBERT beépíthető WC tartály  
szett, 1,20 m magas burkolat  
Impregnált gipszkarton előlétében

**0.10 FÉRFI MOSDÓ**

Falburkolat: 25x33 Rako Color One beige, matt mázas kerámia  
Padlóburkolat: DUROCOLOR felületkeményített aljzatbeton kézi szórással  
Bereendezés:  
W01 Wc válaszfal  
Alföldi MIRON beépíthető 62x43 cm fehér mosdó,  
Kludi Zenta egykaros króm csapteleppel,  
Alföldi SAVAL rejtett tartályos, mélyöblítéses, fali hátsókifolyású  
konzolos fehér wc, fehér ülőkével, krómozott nyomólappal  
(2 mennyiségű működéshez)  
Tartozékok:  
6mm síktükör, élei csiszolva, falburkolattal azonos  
síkbán süllyesztve, teljes felületen ragasztva  
Rozsdamentes acél padlóösszefolyó  
SIMEX 06015 mm.acél zárható kettékerescs wc-papír tartó  
SIMEX 05033 mm.acél wckefe tartó  
SIMEX 04001 mm.acél zárható szappanadagoló  
SIMEX 06013 mm.acél zárható papírtörő adagoló  
SIMEX 07027 fakra szerelhető mm.acél hulladékártató

**JELMAGYARÁZAT:**

- meglévő téglafalazat  
 bontandó fal, nyílászáró  
 új téglafalazat  
 szerelt válaszfal

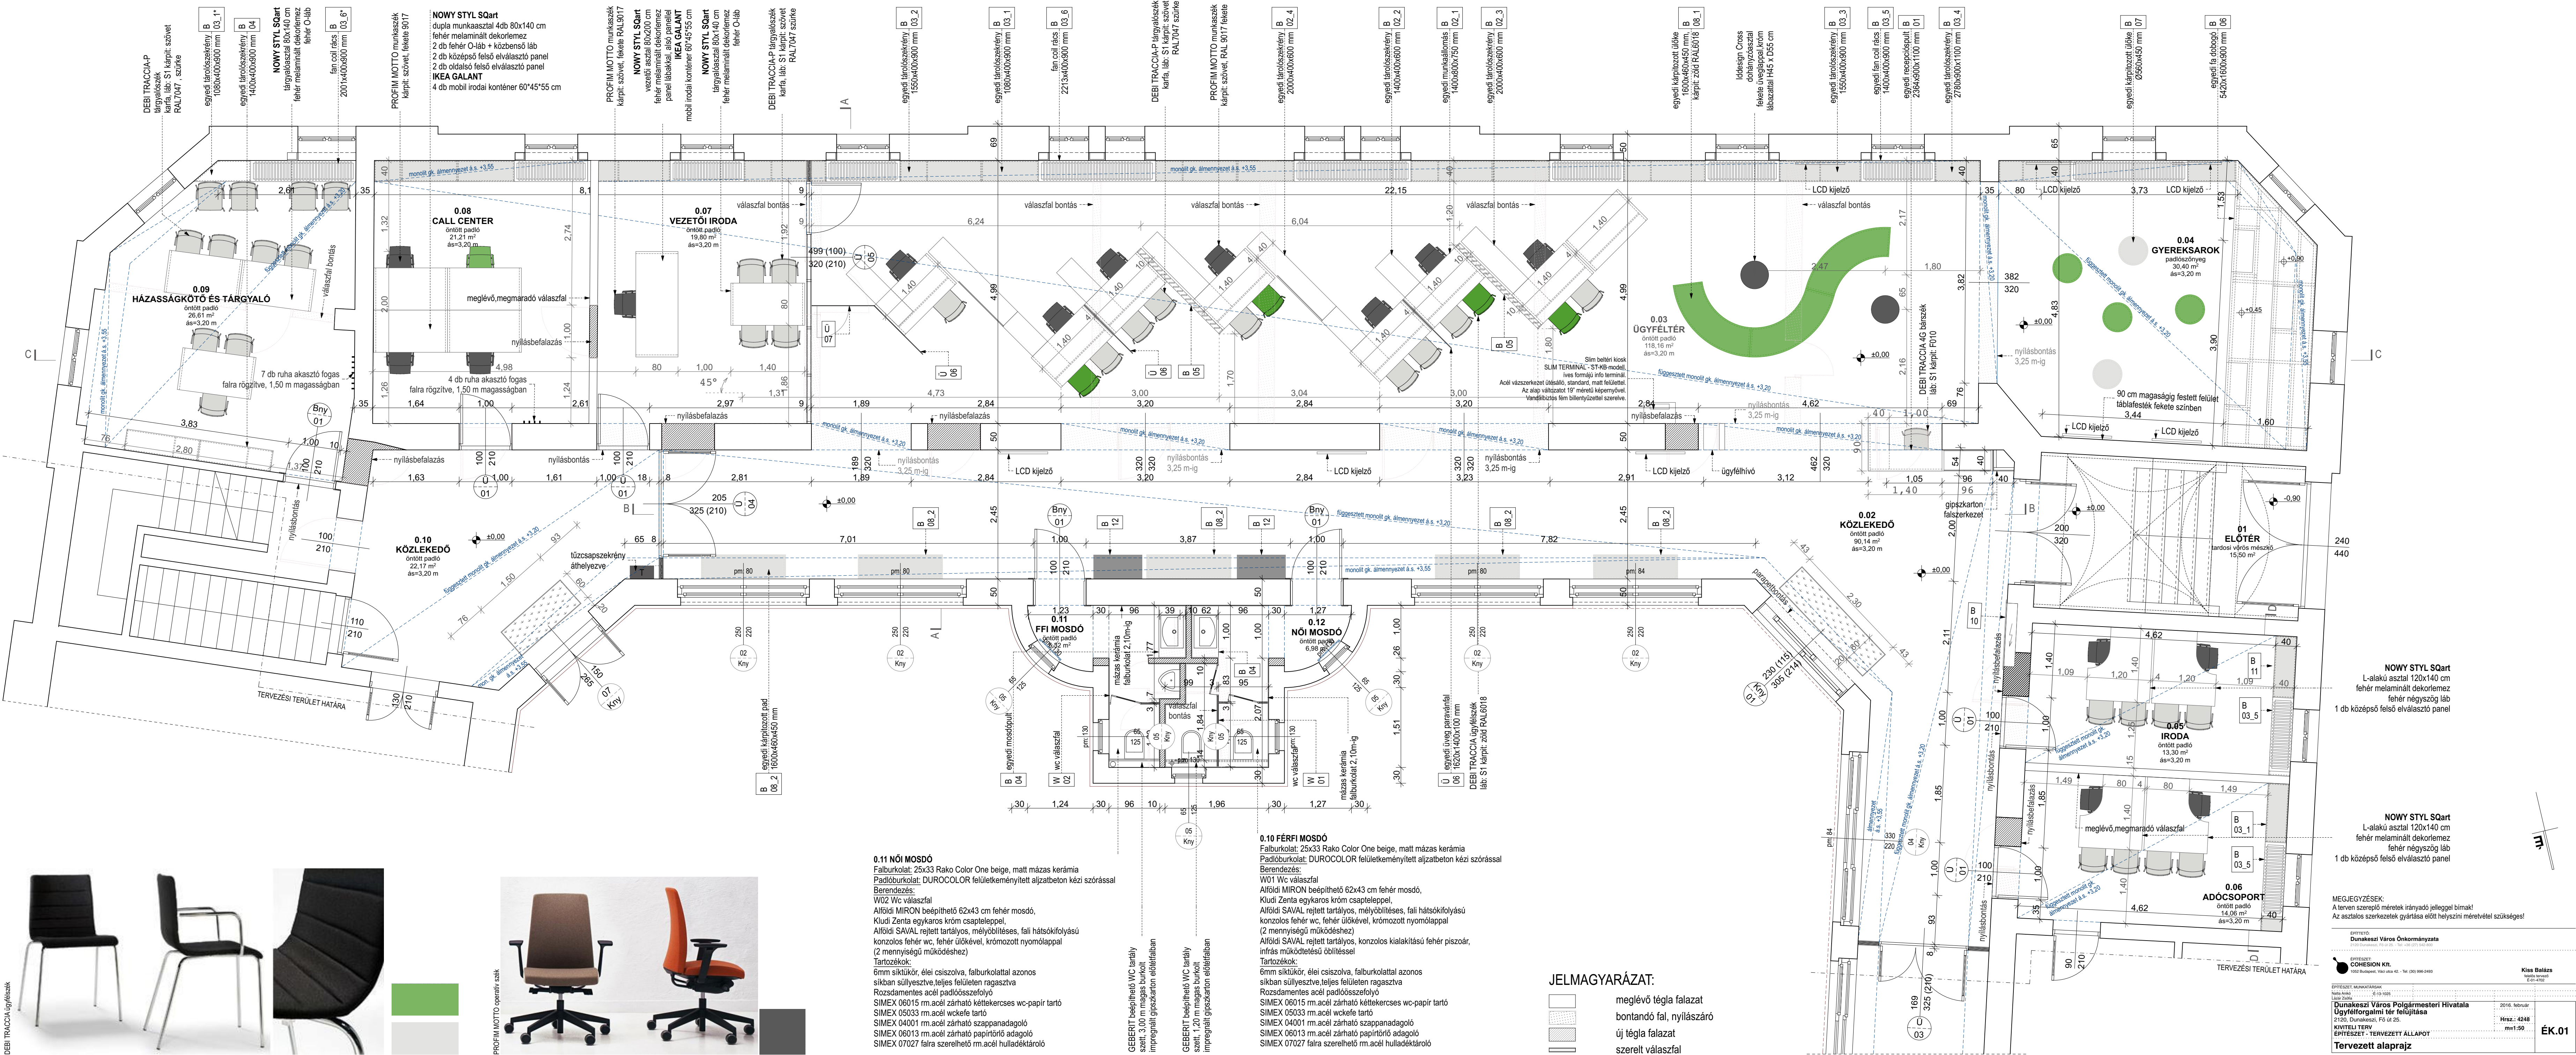

**NOWY STYL SQart**  
L-alakú asztal 120x140 cm  
fehér melaminált dekorlemez  
fehér négyoszlop  
1 db középső felső elválasztó panel

**NOWY STYL SQart**  
L-alakú asztal 120x140 cm  
fehér melaminált dekorlemez  
fehér négyoszlop  
1 db középső felső elválasztó panel

**MEGJEGYZÉSEK:**  
A terven szereplő méretek irányadó jelleggel bírnak!  
Az asztalos szerkezetek gyártása előtt helyszíni méretvételek szükségesek!

ÉPÍTETŐ:  
Dunakeszi Város Önkormányzata

ÉPÍTÉSZ:  
COHESION Kft.

ÉPÍTÉSZETI MUNKÁTERV  
Nézőpont: 1:50  
Dátum: 2016. február

**Dunakeszi Város Polgármesteri Hivatala**  
Ügyfélforgalmi tér felújítása

2100. Dunakeszi, Fő út 25.  
Hívteli Terv  
ÉPÍTÉSZET - TERVEZÉSI ÁLLAPOT

**Tervezett alaprajz**

2016. február  
Hívteli Terv  
Hívteli Terv  
Hívteli Terv

ÉK.01

MEGJEGYZÉSEK: Minden méret és adat a helyszíni ellenőrzés alapján készült. A terven szereplő méretek irányadó jelleggel bírnak. Az asztalos szerkezetek gyártása előtt helyszíni méretvételek szükségesek.

ÉPÍTÉSZETI MUNKÁTERV  
Nézőpont: 1:50  
Dátum: 2016. február  
Hívteli Terv  
ÉPÍTÉSZET - TERVEZÉSI ÁLLAPOT  
Tervezett alaprajz