
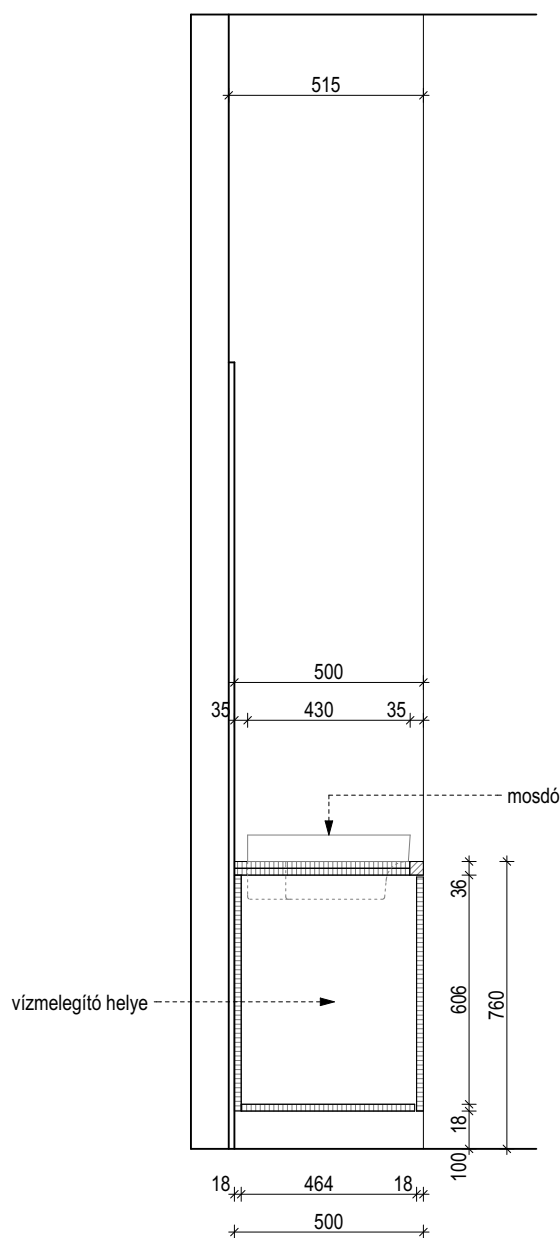


- B09 EGYEDI MOSDÓ PULT** - alaprajz nézet metszet
1000x500x660 mm
2 db

Műszaki adatok:

- anyaga: egyedi mosdópult - 36(2x18)mm vtg. törtfehér (RAL9016) HPL laminált bútorlap keményfa élzárással
front és korpusz - 18 mm vtg. törtfehér (RAL9016) HPL laminált bútorlap szerkezet ABS éllezárással
szűlyesztett rm.acél fogantyúkkal (Schachermayer 103 304 140), központi zárral rögzítés - oldalfalhoz és hátfalhoz
mosdó: ALFÖLDI Miron 5169 62x43 cm, fehér szaniterkerámia, 1 csaplyukkal

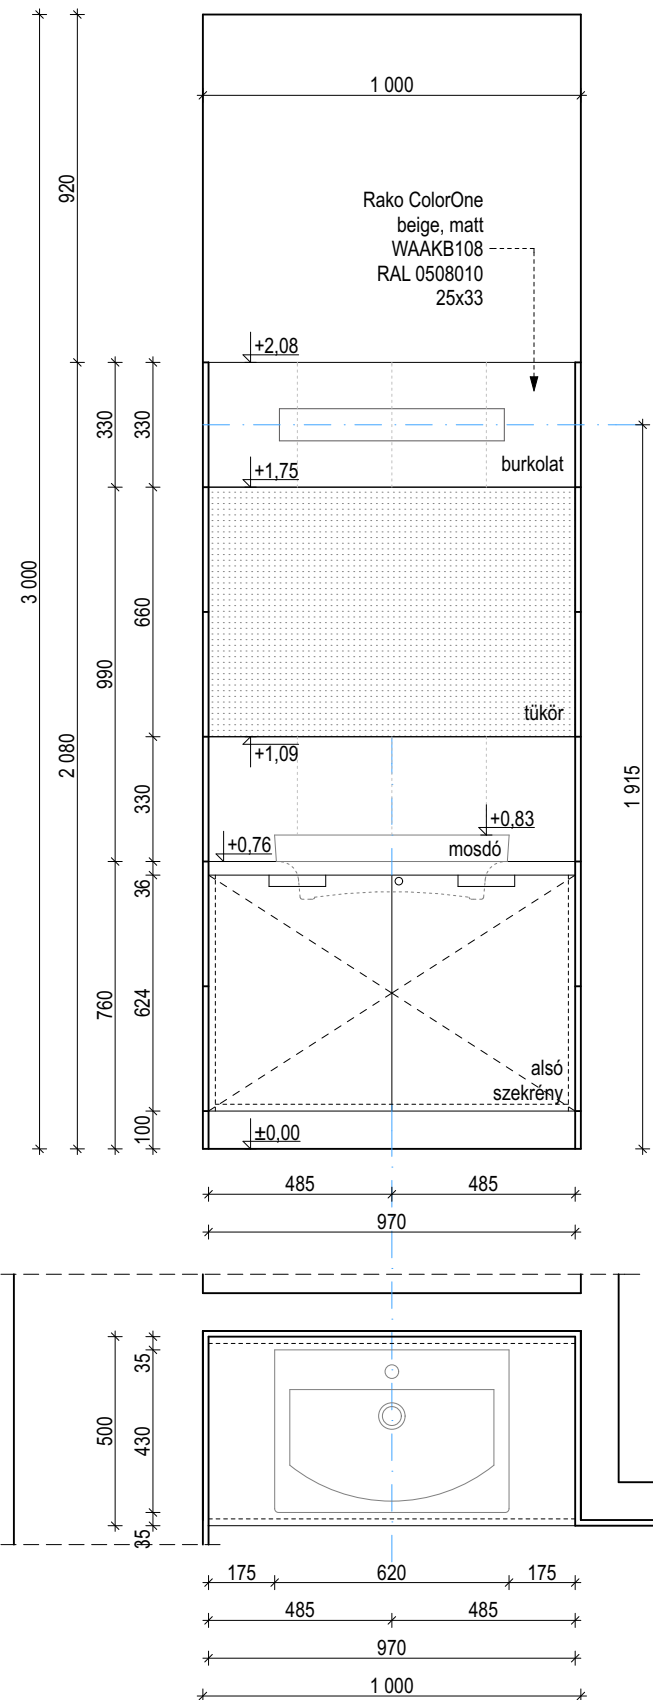

- B10 ELEKETROMOS SZEKRÉNY AJTÓ** - alaprajz nézet metszet
1320x1270x18 mm
1 db

Műszaki adatok:

- anyaga:
egydi elektromos szekrény ajtó és tok - 18 mm vtg. matt fehér (FunderMax 0681 MT)
HPL laminált bútorlap ABS élképzéssel
60x250 mm eloxált alumínium szellőzőrács
tartozék: bútorzár, piktogram
rögzítés - falhoz

